



ALIMENTATION GENERALE
6-70 mm² CU

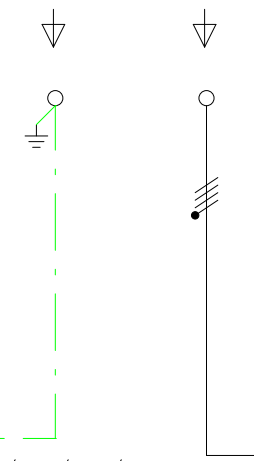

Déclencheur à Emission
NZM1-XA208-250VAC/DC

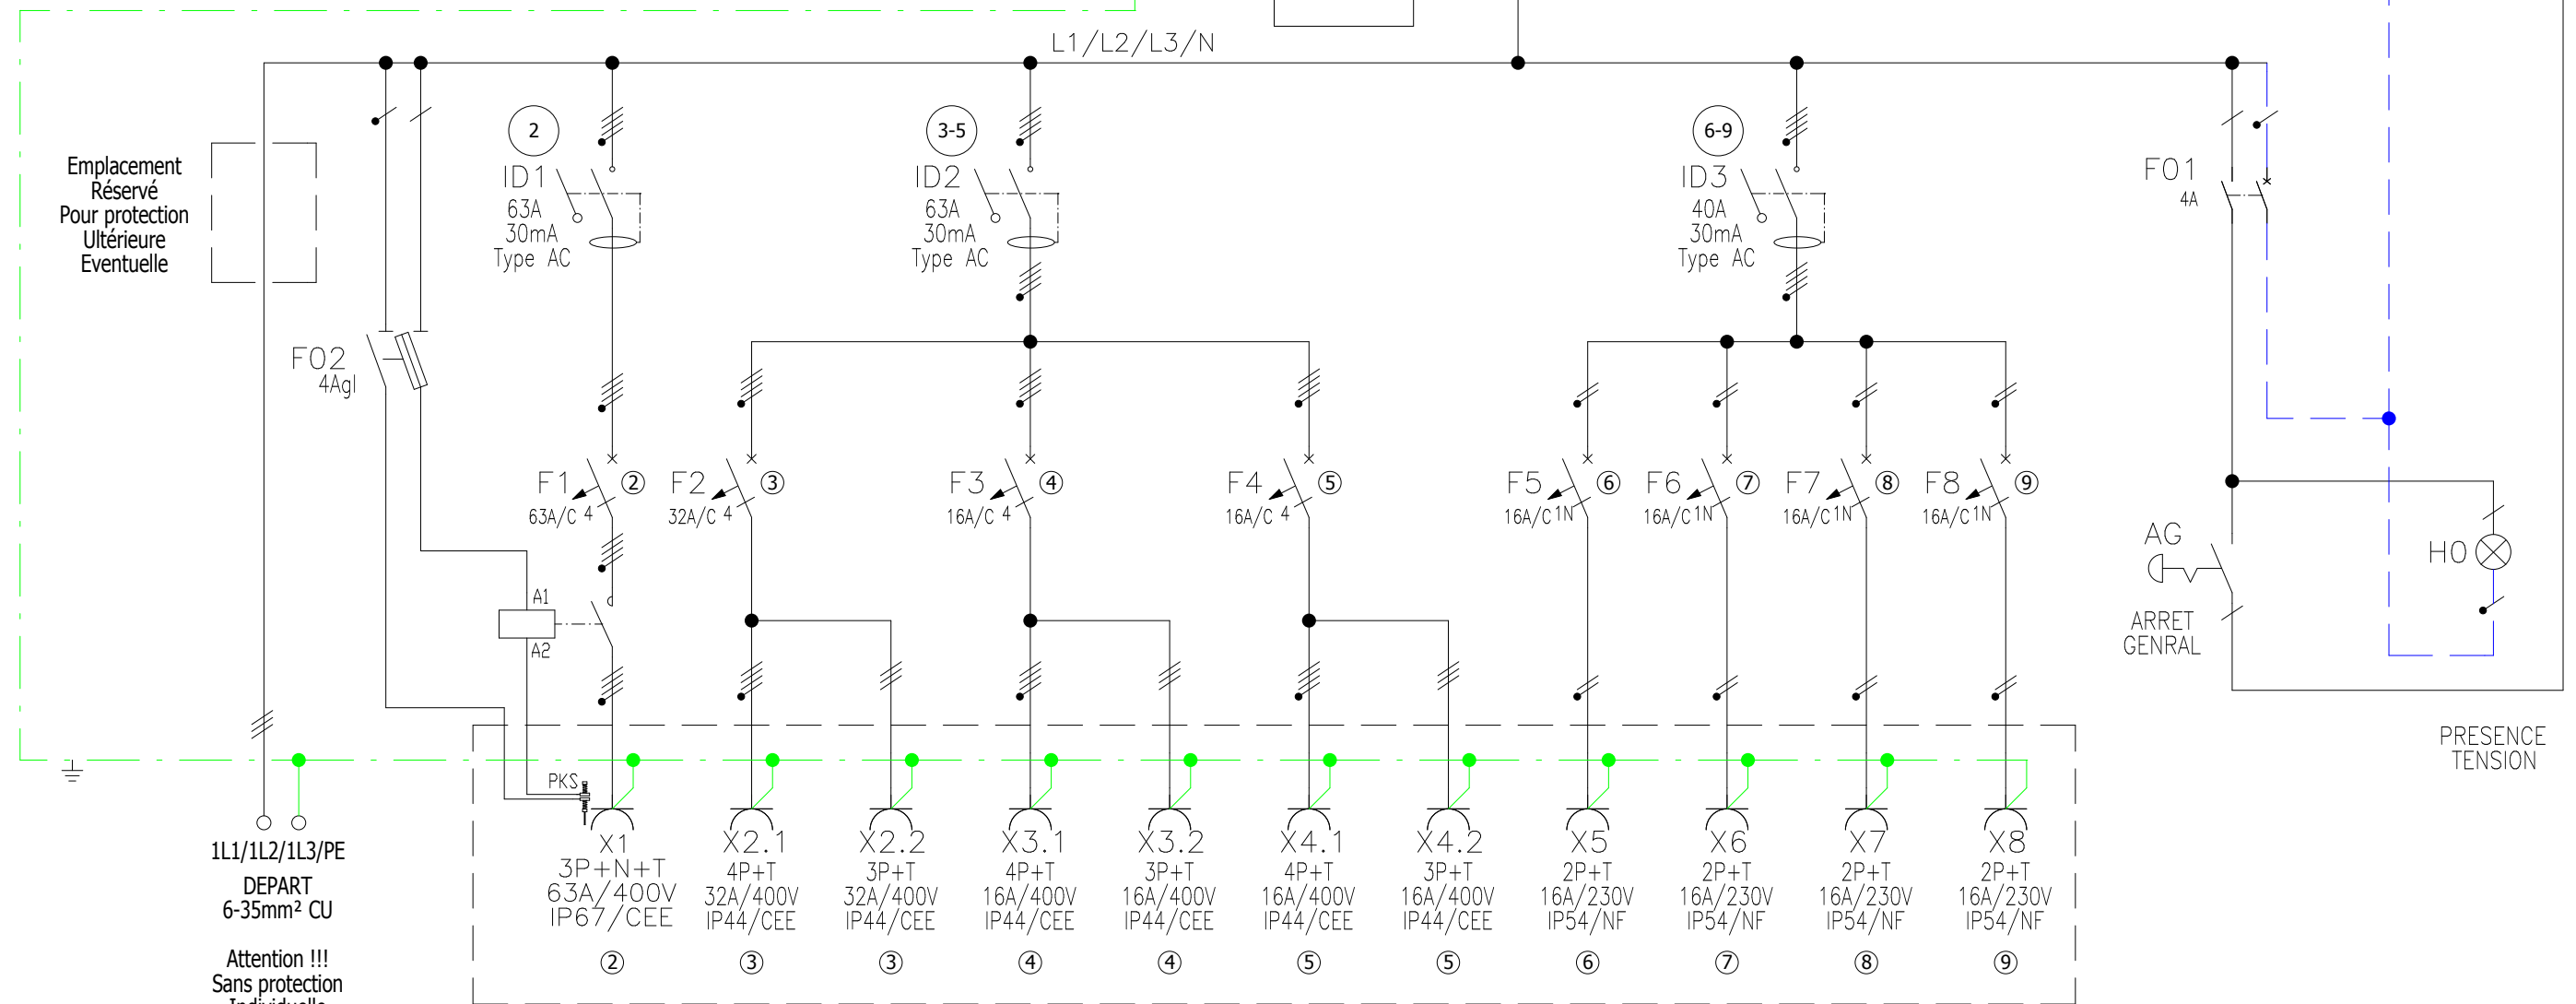

Emplacement Réserve
Pour protection
Ulérieure
Eventuelle

1L1/1L2/1L3/PE
DEPART
6-35mm² CU

Attention !!!
Sans protection
Individuelle

EMPLACEMENT PC

Heure : 11:23:23

Edition : 23.03.18


Projet : 48675076

Ind.	Date	Nom	Désignation

SCHEMA ELECTRIQUE

Description du Projet
**ARMOIRE DE DISTRIBUTION 87KVA
AC126SE**

Projet 48675076	Indice	Page N° 1
Numéro de l'affaire 48675076	Sur Pages 2	
Date de création : 26.06.14		

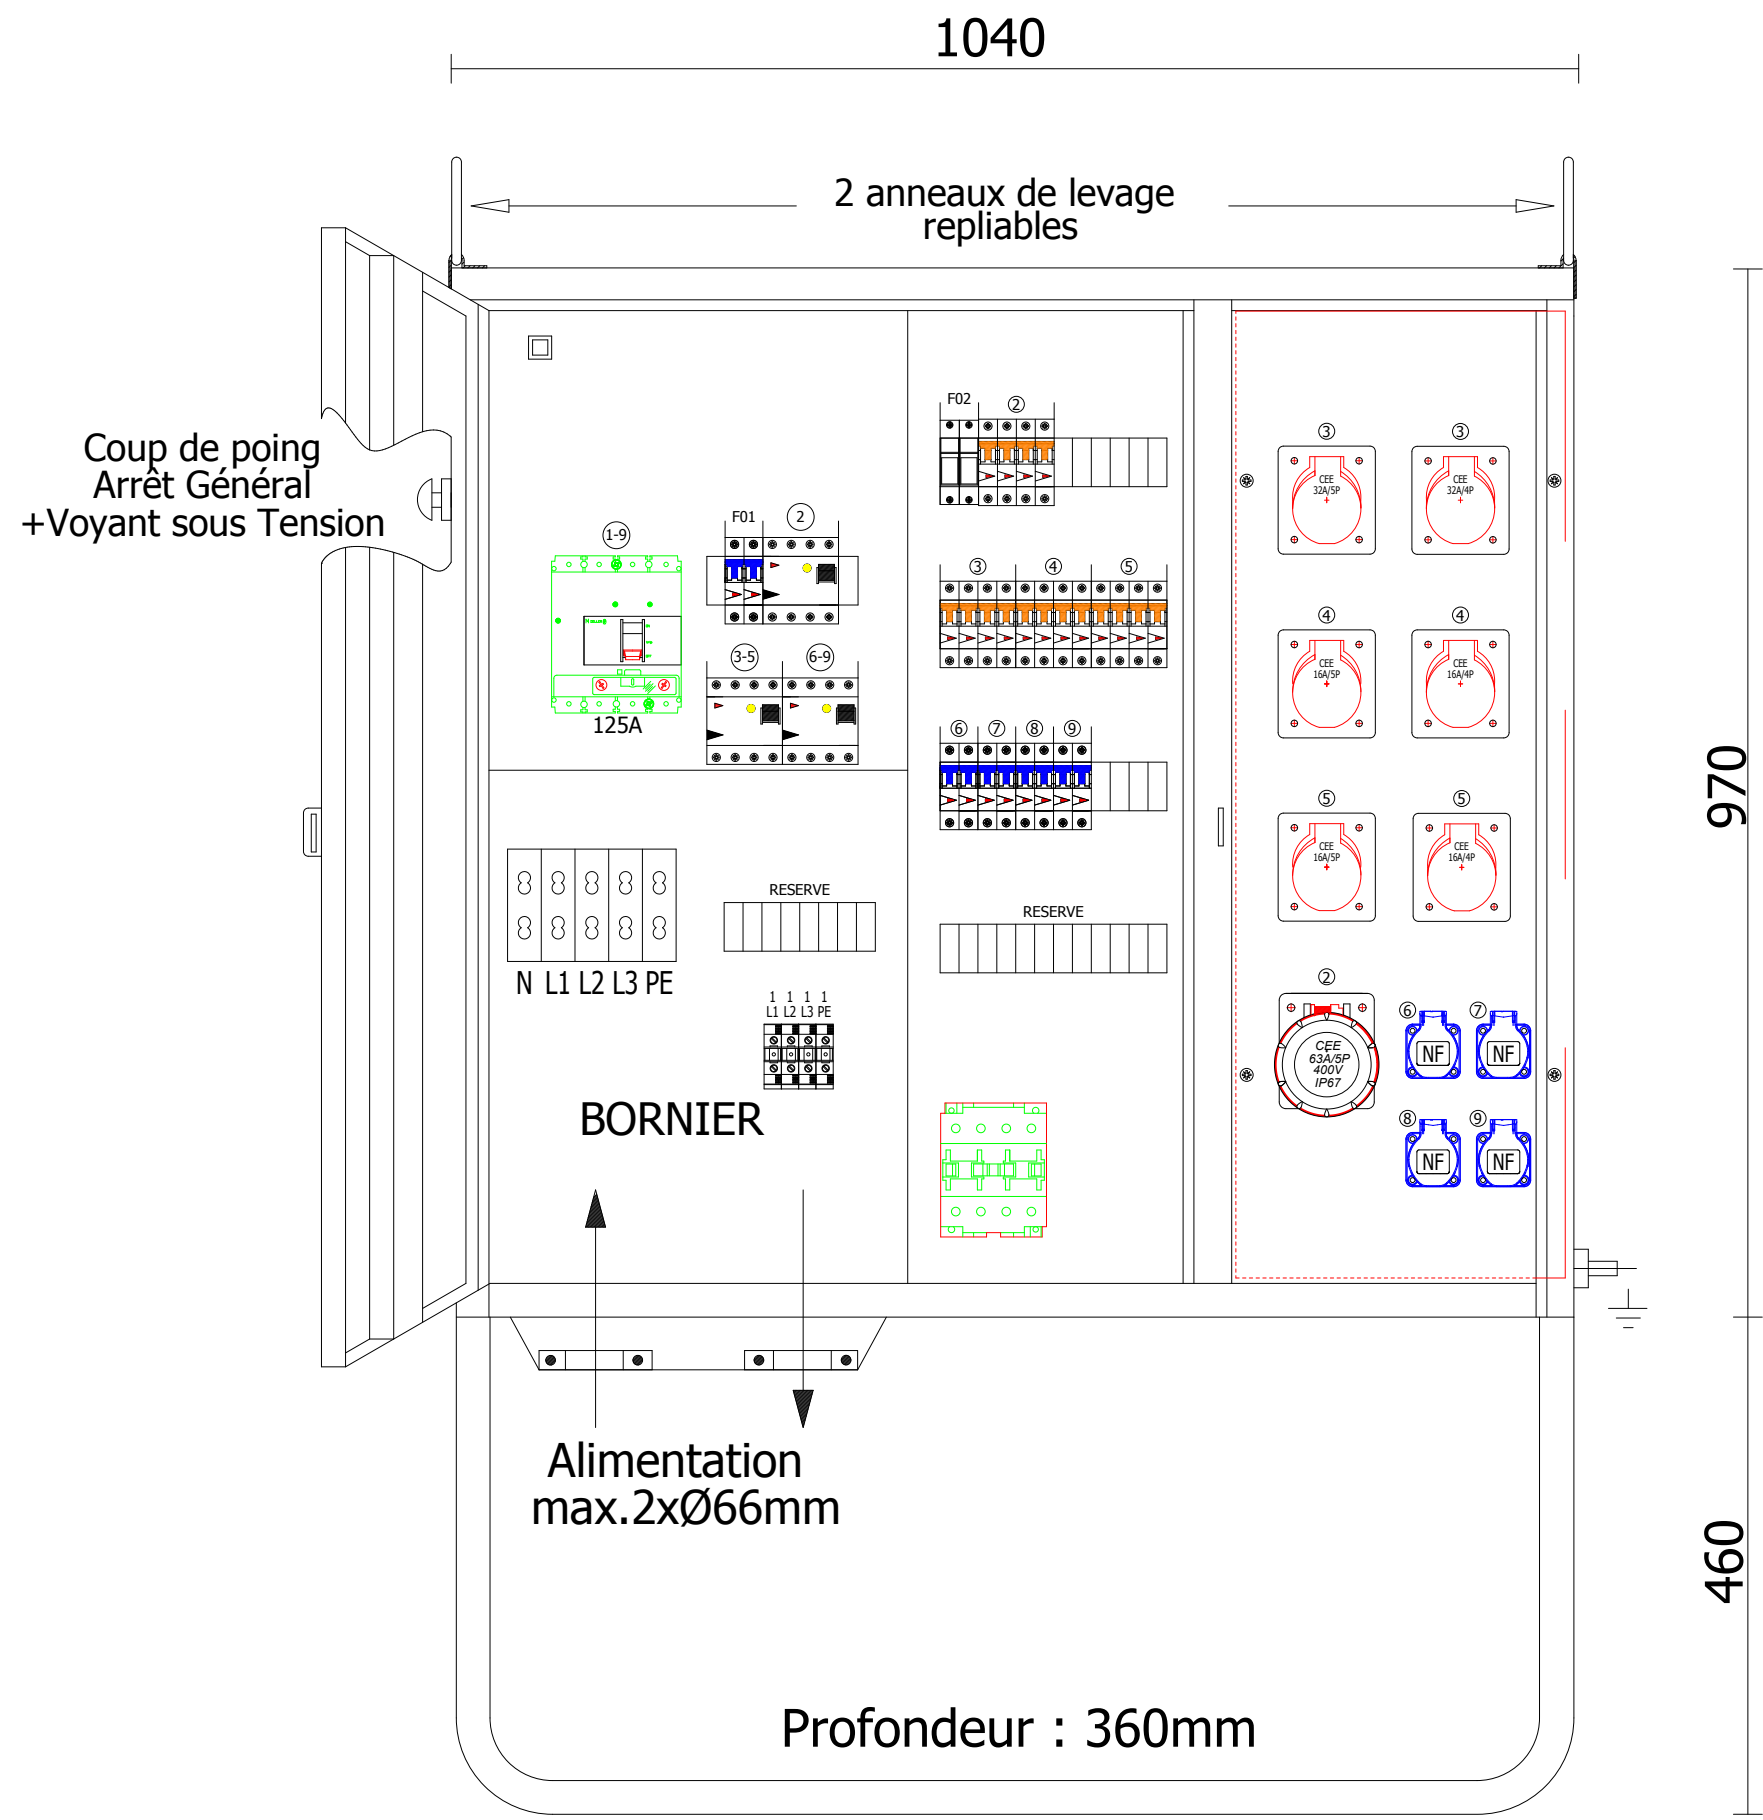

Heure : 11:23:23

Edition : 23.03.18

Projet : 48675076

Ind.	Date	Nom	Désignation

SCHEMA D'IMPLANTATION

Description du Projet
ARMOIRE DE DISTRIBUTION 87KVA AC126SE

Projet 48675076	Indice 	Page N° 2
Numéro de l'affaire 48675076		Sur pages 2
Date de création : 26.06.14		