

Heure : 14:36:28


Edition : 10.05.17

Projet : 48675160


Ind.	Date	Nom	Désignation	Description du Projet		Projet	Indice	Page N°
01	20.12.10	F.MULLER	Modification Barre de Terre + Création nouvelle platine PVC	<b>CP160SE 54 à 96 KVA</b>	<b>ARMOIRE DE COMPTAGE TARIF JAUNE</b>	<b>48675160</b>	<b>04</b>	1
02	26.09.11	F.MULLER	Modification Barre de Terre + Création nouvelle platine PVC					Sur pages
03	02.10.13	F.MULLER	Création dossier Banque de données					1
04	12.03.15	F.MULLER	Remplacement plaque PVC par Acier galvanisé					1
SERMES S.A. - Appareillage et Systèmes			14, rue des Frères Eberts - 67100 STRASBOURG	Dessinateur : Francis MULLER	Suivi Affaire : Francis MULLER	Date de création : 12.03.15		

TARAUDAGE M8 DANS L'ARMOIRE  
M8x40 INOX+RONDELLE PLATE  
+RONDELLE EVENTAILLE+2 ECROUS M8  
+GRANDE RONDELLE M8



1060

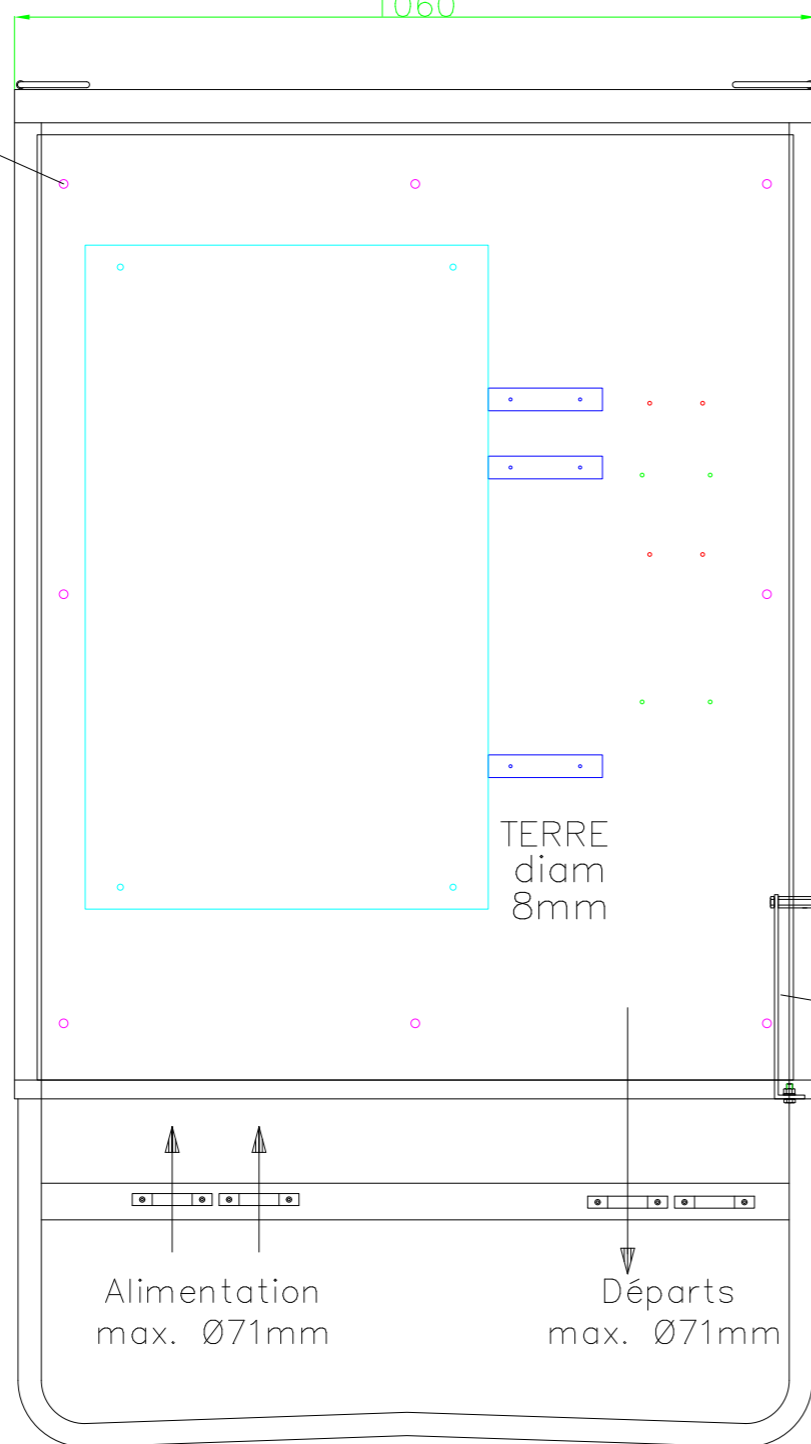


PLAQUE DE GAUCHE

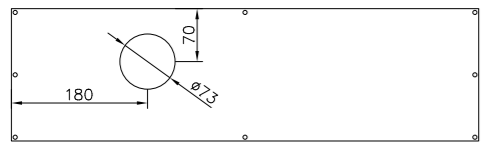


PLAQUE DE DROITE

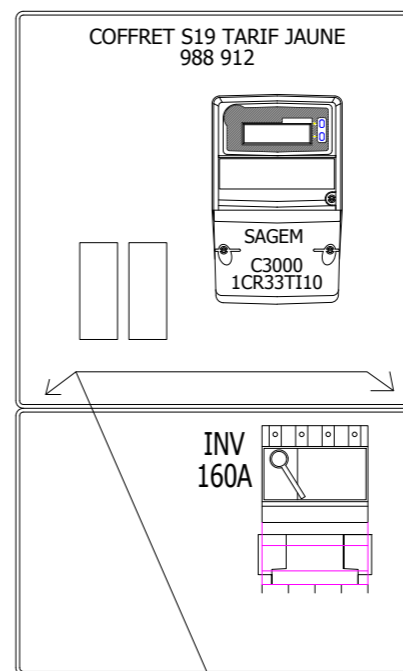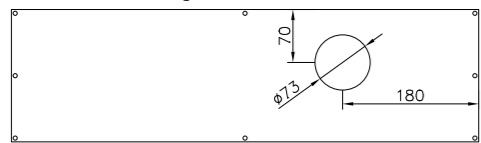

DJG  
160A

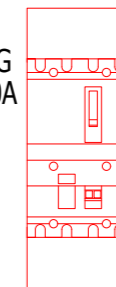

Attention !!!  
Mise en place des  
bouchons blancs  
sur vis de fixation bas

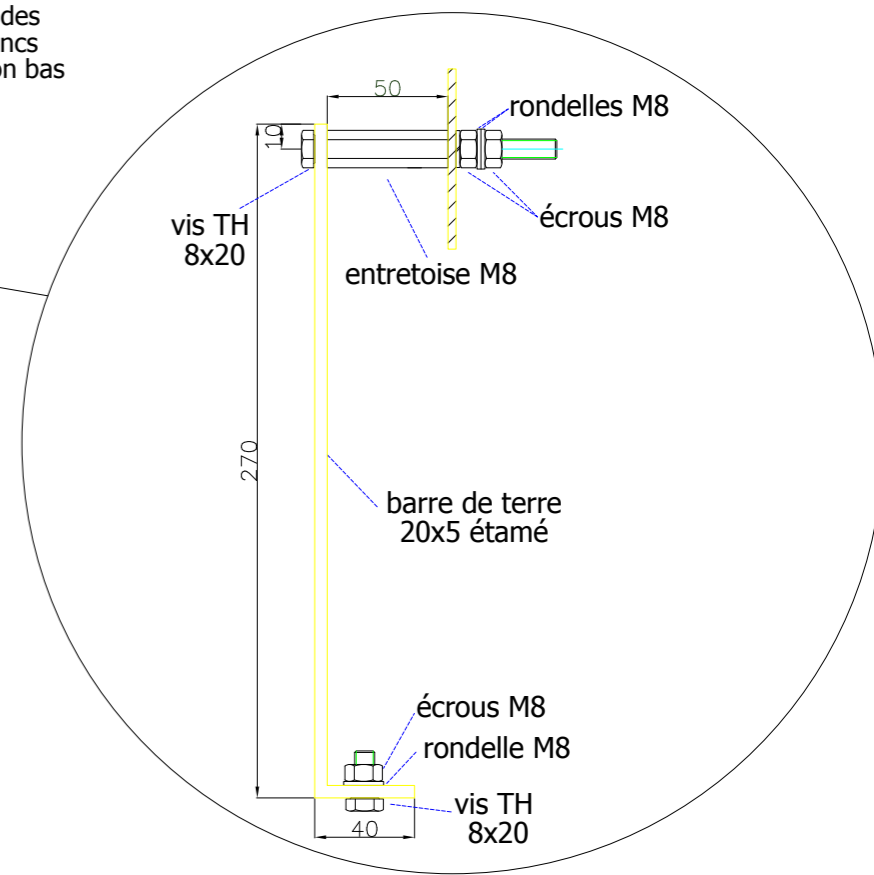


Heure : 14:36:28

Edition : 10.05.17

Projet : 48675160


Ind.	Date	Nom	Désignation	Description du Projet		Projet	Indice	Page N°
01	20.12.10	F.MULLER	Modification Barre de Terre + Création nouvelle platine PVC	CP160SE 54 à 96 KVA	ARMOIRE DE COMPTAGE TARIF JAUNE	48675160	04	1
02	26.09.11	F.MULLER	Modification Barre de Terre + Création nouvelle platine PVC					Sur pages
03	02.10.13	F.MULLER	Création dossier Banque de données					2
04	12.03.15	F.MULLER	Remplacement plaque PVC par Acier galvanisé					
SERMES S.A. - Appareillage et Systèmes				14, rue des Frères Eberts - 67100 STRASBOURG	Dessinateur : Francis MULLER	Suivi Affaire : Francis MULLER	Date de création : 12.03.15	

**PLATINE ACIER GALVANISE**  
EPAISSEUR: 3mm

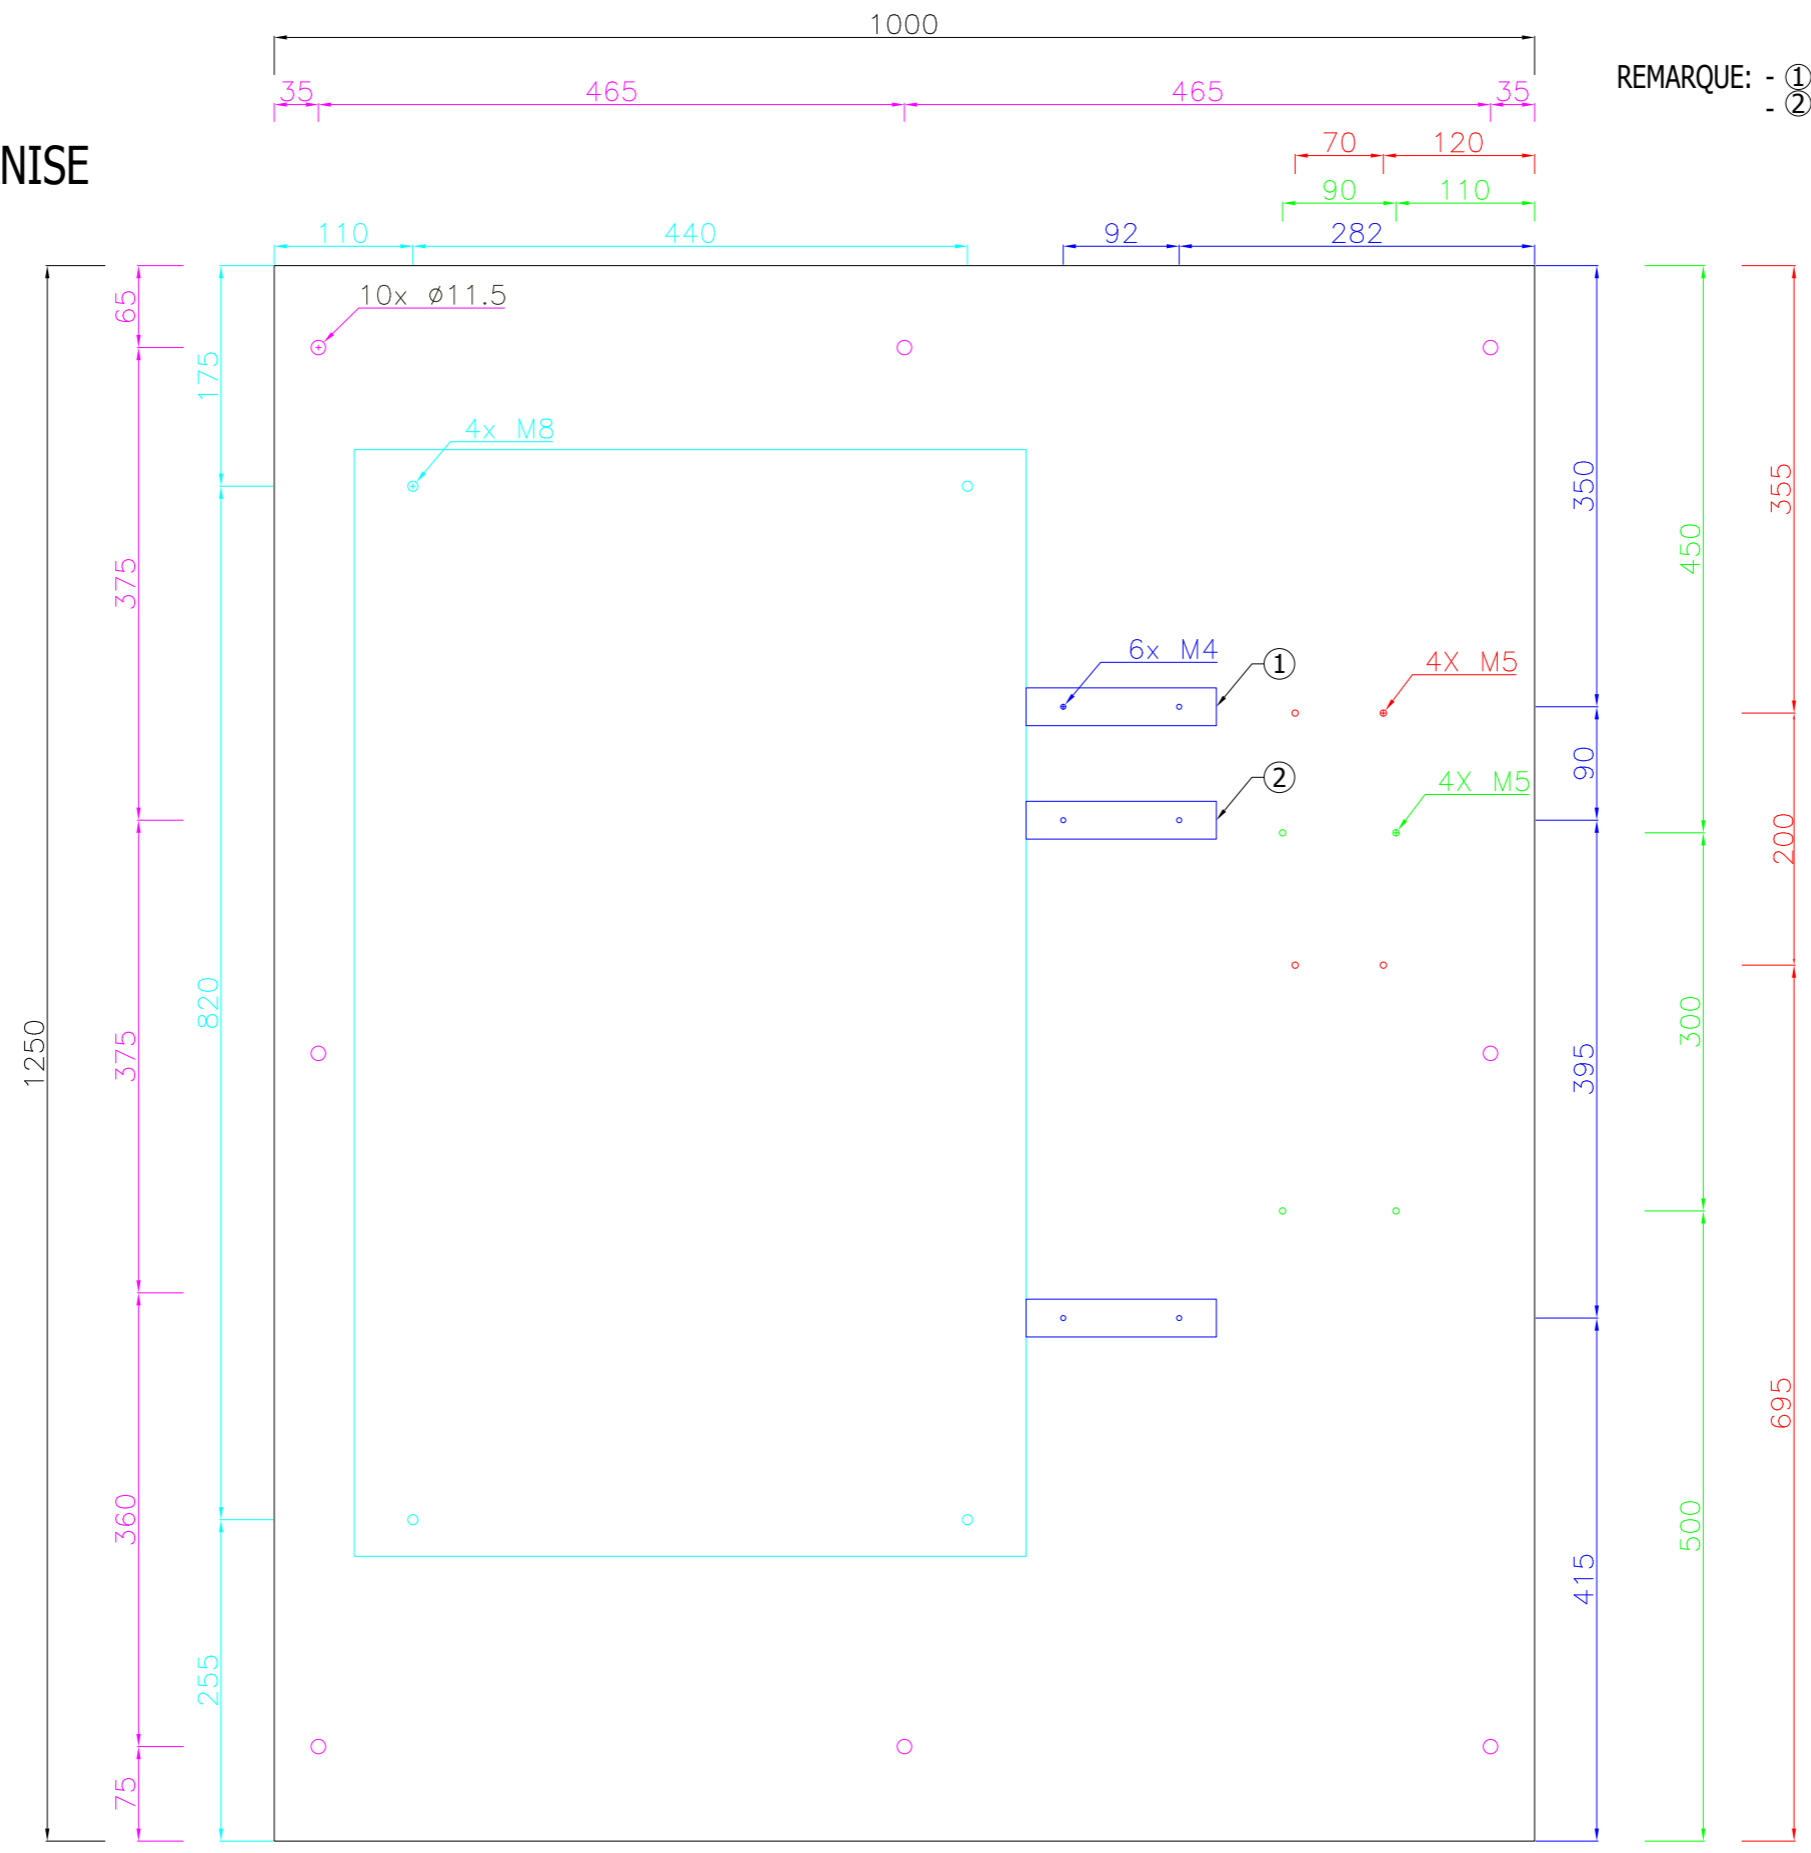


REMARQUE: - ① UNIQUEMENT EN CONFIGURATION 100/160/250A  
- ② UNIQUEMENT EN CONFIGURATION 400A

NSX 100/160/250

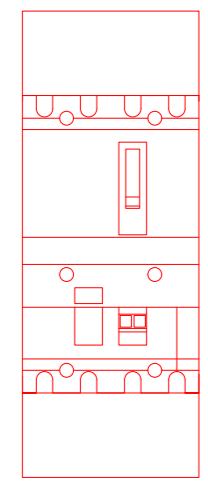

NSX 400

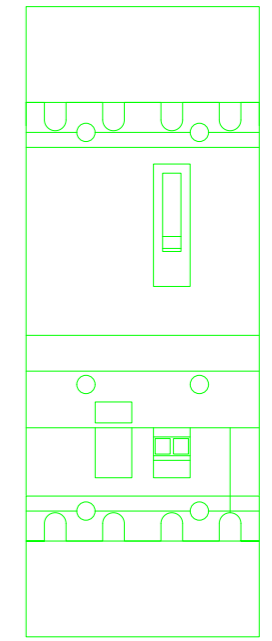

Heure : 14:36:28

Edition : 10.05.17

Projet : 48675160

Ind.	Date	Nom	Désignation
			Modification Barre de Terre + Création nouvelle platine PVC
02	26.09.11	F.MULLER	Modification Barre de Terre + Création nouvelle platine PVC
03	02.10.13	F.MULLER	Création dossier Banque de données
04	12.03.15	F.MULLER	Remplacement plaque PVC par Acier galvanisé

**PLATINE ACIER**  
CP100-400

Dessinateur : Francis MULLER


Description du Projet  
**ARMOIRE DE COMPTAGE**  
TARIF JAUNE

Suivi Affaire : Francis MULLER

Projet	48675160	Indice	04	Page N°	2
Numéro de l'affaire			48 67 5160		Sur Pages
					2
Date de création :			12.03.15		

PLATINE ACIER GALVANISE  
EPAISSEUR: 3mm

ATTENTION !!!  
RESPECTER LE SENS  
DE MONTAGE

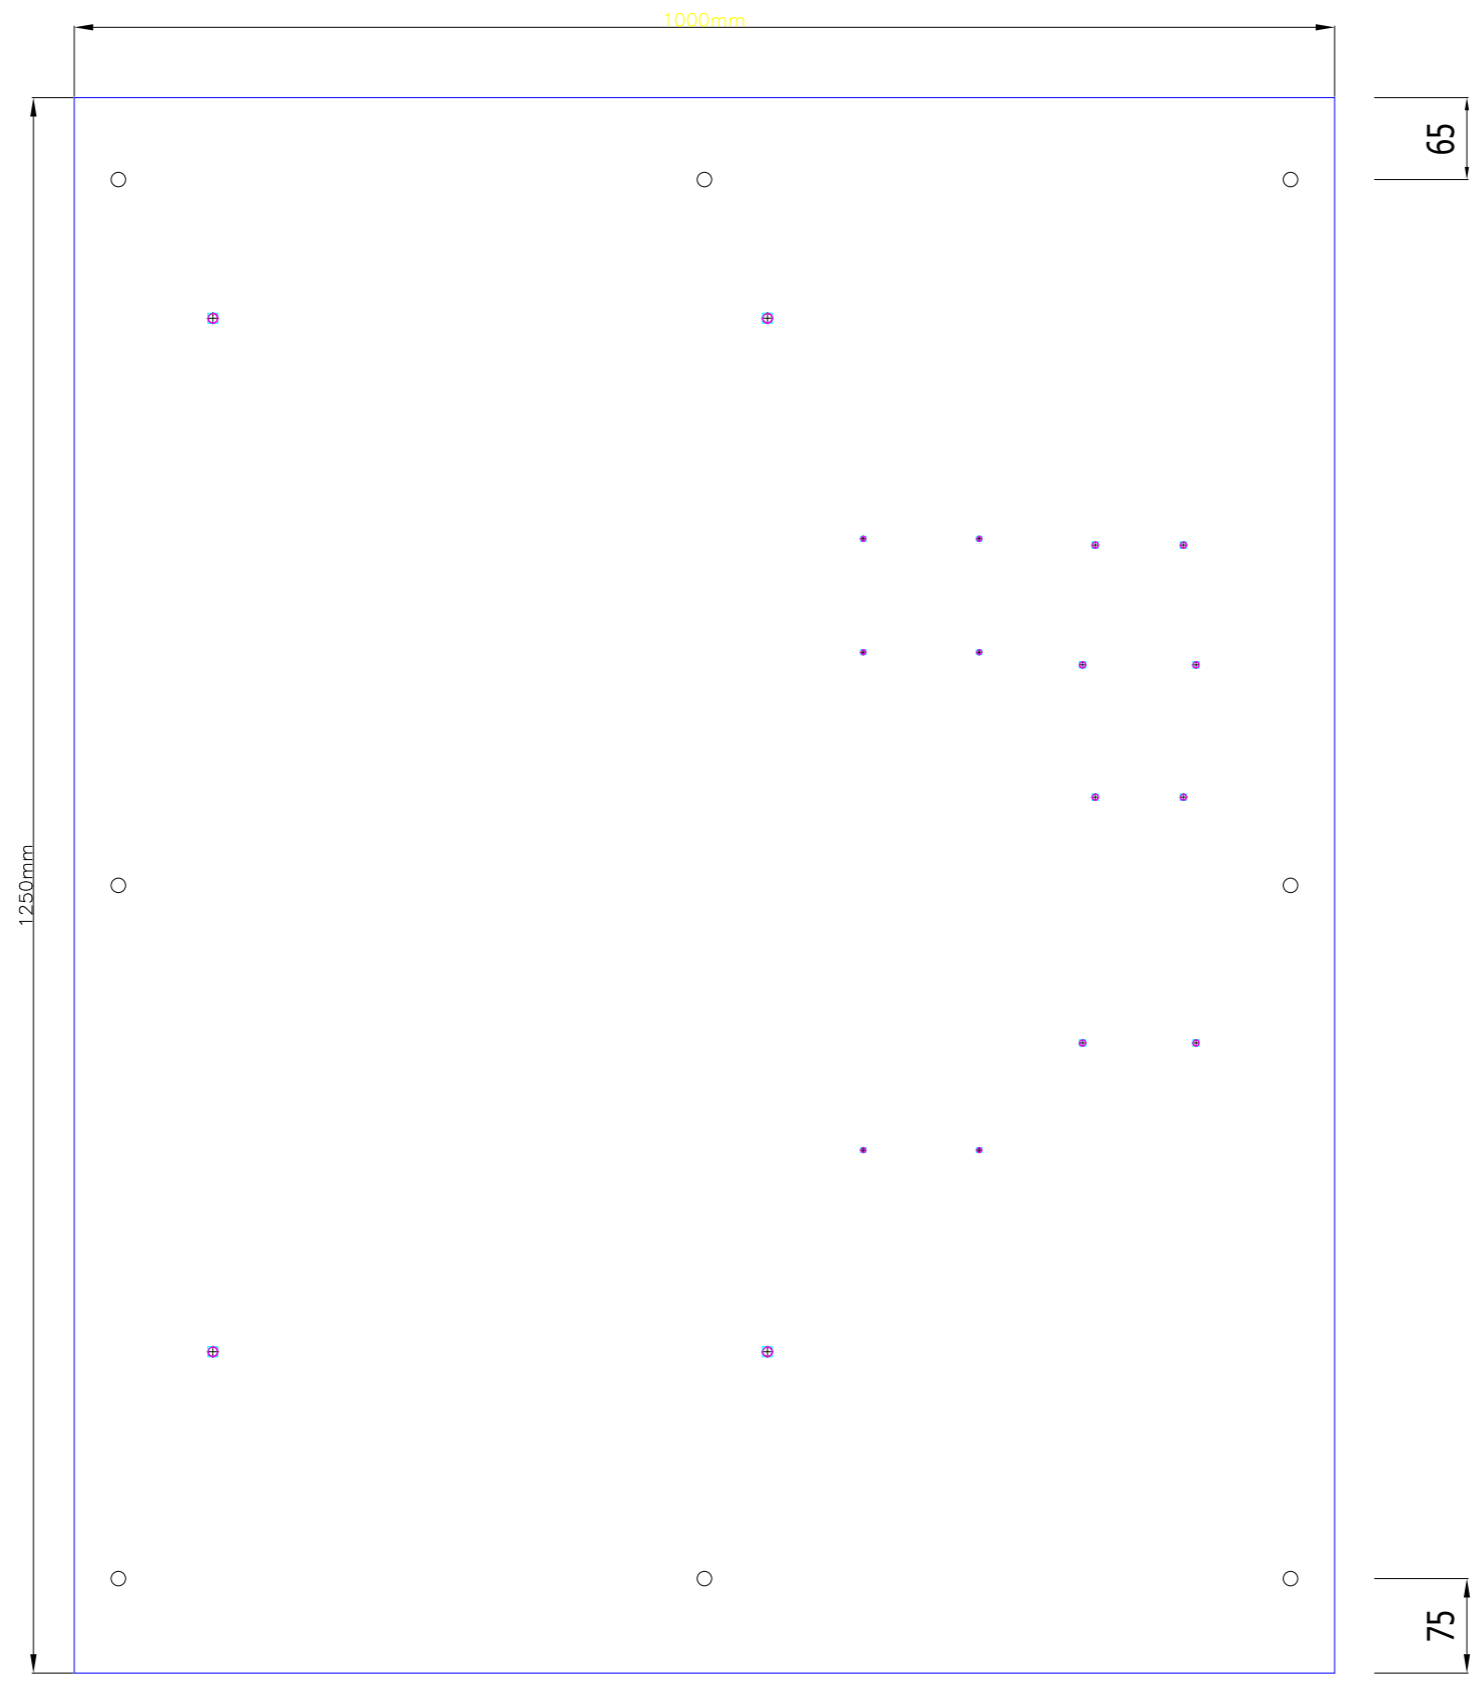

ATTENTION !!!  
RESPECTER LE SENS  
DE MONTAGE

Heure : 14:36:28

Edition : 10.05.17

Projet : 48675160

Ind.	Date	Nom	Désignation	Description du Projet		Projet	Indice	Page N°
			CREATION PLAN	ARMOIRE DE COMPTAGE		48675160	04	1
02	12.10.12	F.MULLER	CREATION PLAN	TARIF JAUNE		Numéro de l'affaire 48 67 5160		Sur Pages
03	02.10.13	F.MULLER	Création dossier Banque de données					1
04	12.03.15	F.MULLER	Remplacement plaque PVC par Acier galvanisé			Date de création :	12.03.15	
SERMES S.A. - Appareillage et Systèmes			14, rue des Frères Eberts - 67100 STRASBOURG	Dessinateur : Francis MULLER		Suivi Affaire : Francis MULLER		